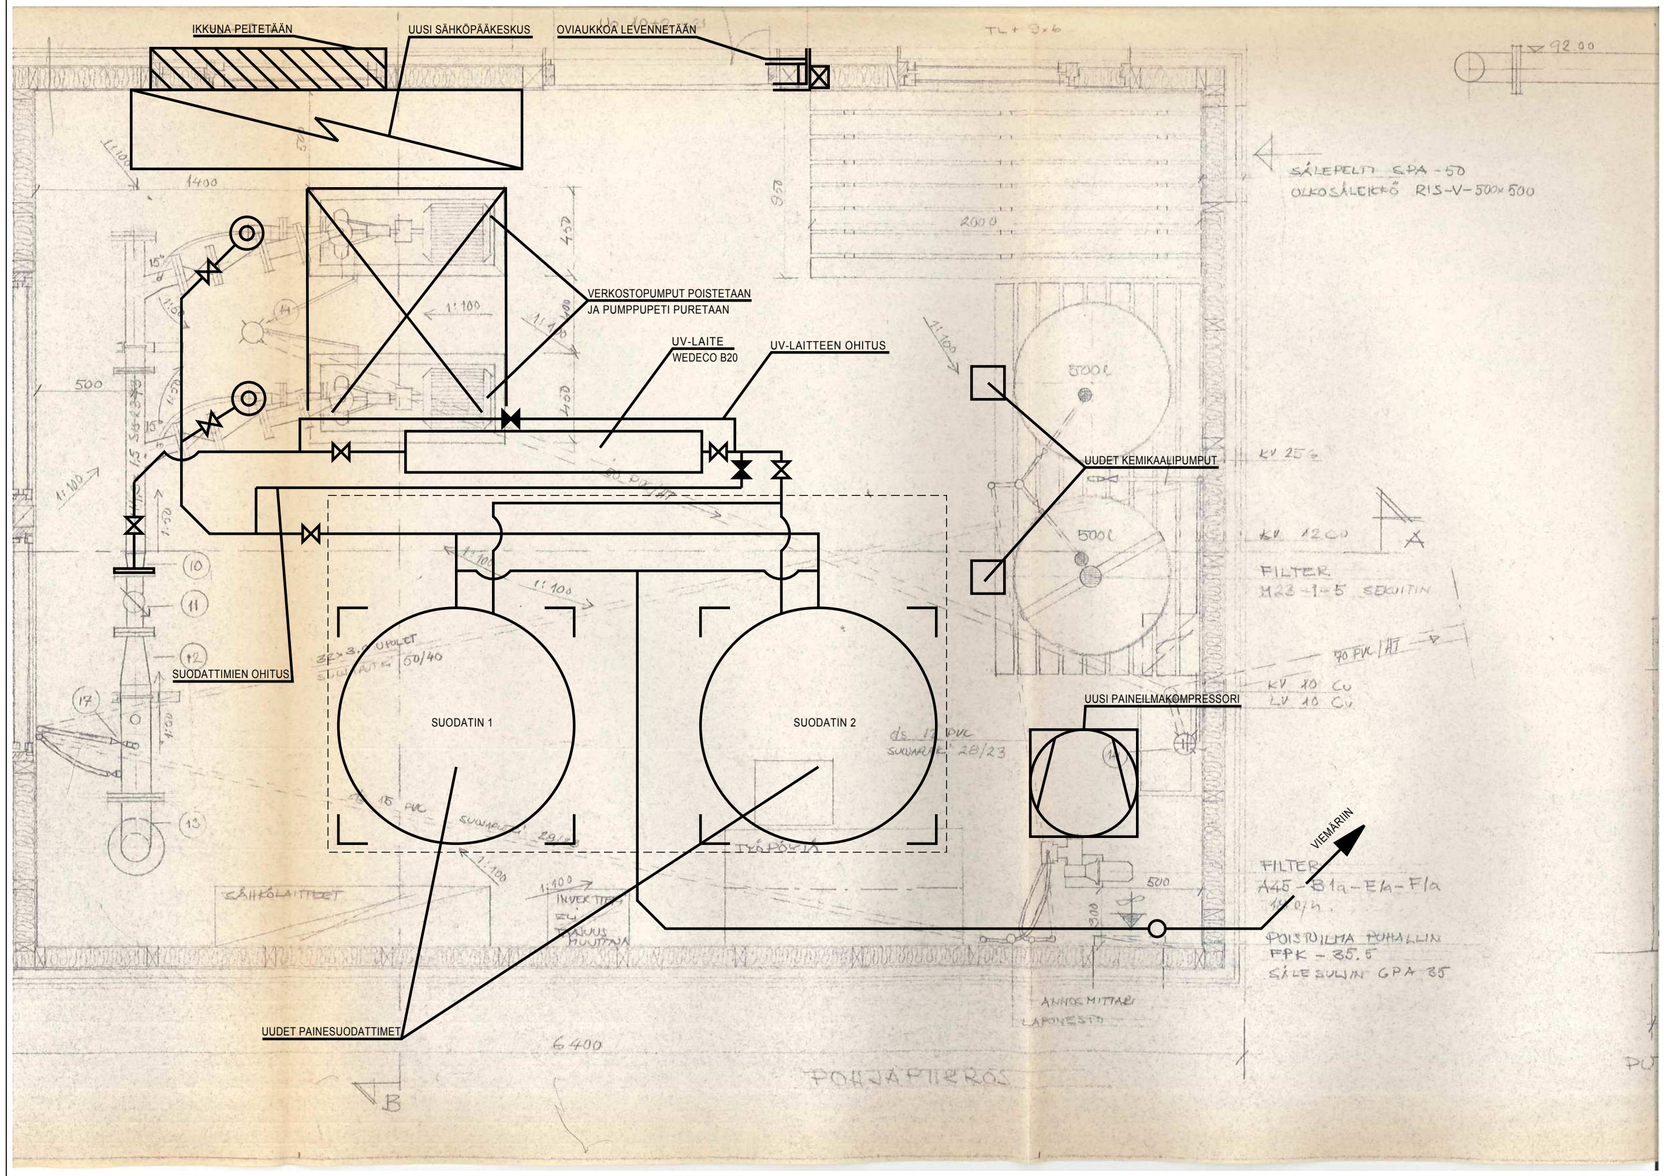

Tekla 7.3.2018 § 19 liite 5

HUONEKORKEUS 2.4 m (MITATTU)

KAIKKI MITAT, PUTKISTON LIITOSPISTEET JA LAITESIJOITUKSET TARKISTETAAN KVR-URAKASSA.

.	.	.	.	.
.	.	.	.	.
.	.	.	.	.
.	.	.	.	.
.	.	.	.	.
A	UV-LAITTEEN TYYPPI	FIMKIT	13.02.2018	FIREHA
TUNNUS	*MUUTOS*	*SUUNN.*	*PÄIVÄYS*	*TARK.*

KOHTEEN NIMI JA OSOITE

YPÄJÄN KUNTA
ISONIITYN VEDENOTTAMO
PROSESSISANEERAUS

PIIRUSTUKSEN SISÄLTÖ

KVR-ESISUUNNITELMA
HUOLTORAKENNUS JA
LAITESIJOITUKSET

MITTAKAAVA

-

SWECO

Sweco Ympäristö Oy
Uudenmaankatu 19A, 20700 TURKU * 0207 393 000

SUUNN. FIMKIT
TARK. FIREHA
HYV. FIREHA
12.01.2018

TIEDOSTO
20601433_303.DWG

SUUNN.ALA	*TYÖ N:O*	*PIIR N:O*	*MUUTOS*
PRO	20601433	303	A