


Periaatepiirustus, putkiston tuenta, mittakaava 1:25.

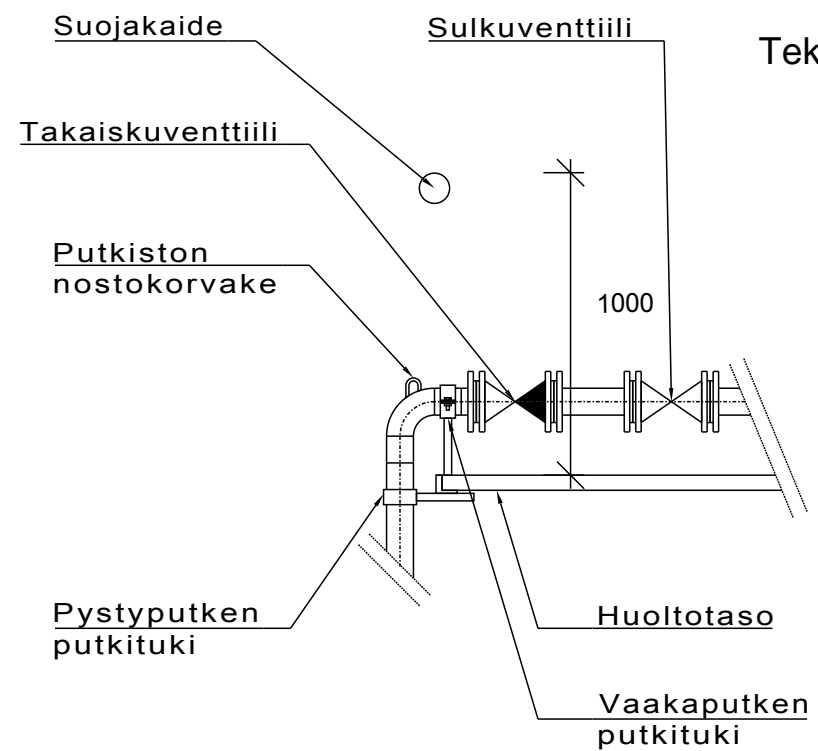

Tekla 7.3.2018 §19 liite 5

Kansisto korotetaan 500mm. Saumat vesitiiviitä.

Kaikki suunnitelmissa esitetyt rakenteiden sekä koneistojen mitta- ja sijaintitiedot perustuvat vanhoissa suunnitelma-asiakirjoissa oleviin tietoihin.

A	LISÄTTY NYKYISET KORKOTASOT	FIMKIT	12.02.2018	FIREHA	
TUNNUS	MUUTOS	SUUNN.	PÄIVÄYS	TARK.	
Koordinaattijärjestelmä ETRS-GK24		Korkeusjärjestelmä N2000			
K.OSA/KYLÄ XXXX	KORTTELI/TILA	TONTTI/R.NO	VIRANOMAISTEN MERKINTÖJÄ		
RAKENNUSOIMENPIDE SANEERAUS		PIIRUSTUSLAJI XXXXX			
KOHTeen NIMI JA OSOITE		PIIRUSTUKSEN SISÄLTÖ		MITTAKAAVA	
YPÄJÄN KUNTA ISONIITYN VEDENOTTAMO PROSESSISANEERAUS		KVR-ESISUUNNITELMA KUILUKAIVO, PUTKISTOT JA VARUSTEET		1:50	
		SUUNN. FIMKIT	TIEDOSTO 20601433_304.DWG		
		TARK. FIREHA	SUUNN.ALA	TYÖ N:O	PIIR N:O
		HYV. FIREHA	12.01.2018	PRO	20601433
Sweco Ympäristö Oy PL 453, 33101 TAMPERE * 010 2414 000		12.01.2018	PRO	20601433	304
				A	